


VIVIENDA SAN ANTONIO PLANTA 3º

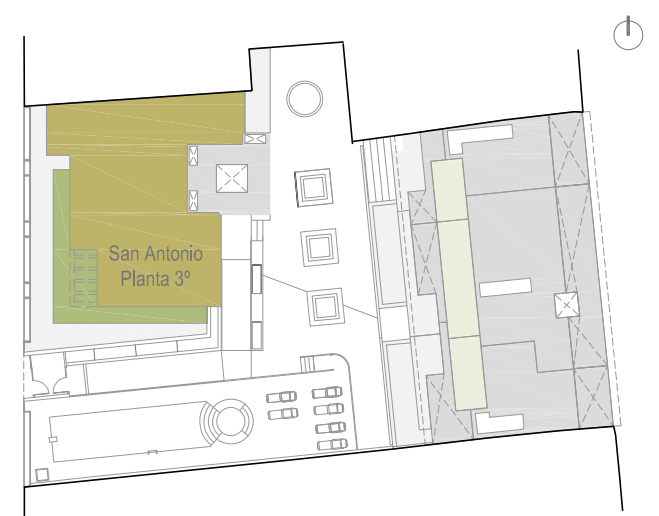

VIVIENDA SAN ANTONIO PLANTA 3º		
SUP. CONSTRUIDA INTERIOR VIVIENDA	129,86	m ²
SUP. CONSTRUIDA TERRAZA	27,97	m ²
SUP. CONSTRUIDA TOTAL	157,83	m ²

VIVIENDA SAN ANTONIO PLANTA TORREÓN		
SUP. CONSTRUIDA INTERIOR VIVIENDA	9,00	m ²
SUP. CONSTRUIDA TERRAZA	120,84	m ²



0 1 2 3 4 5 6 8 10

Escala 1/100

Plano de carácter informativo y que no reviste carácter contractual. Los amueblamientos son ficticios teniendo validez únicamente a efectos decorativos. Las superficies son aproximadas y podrán sufrir variaciones por necesidades técnicas durante la obra. La distribución de mobiliario de cocina es orientativa.