



# VIVIENDA CALLE ROLDÁN PLANTA 2º - A (DÚPLEX)

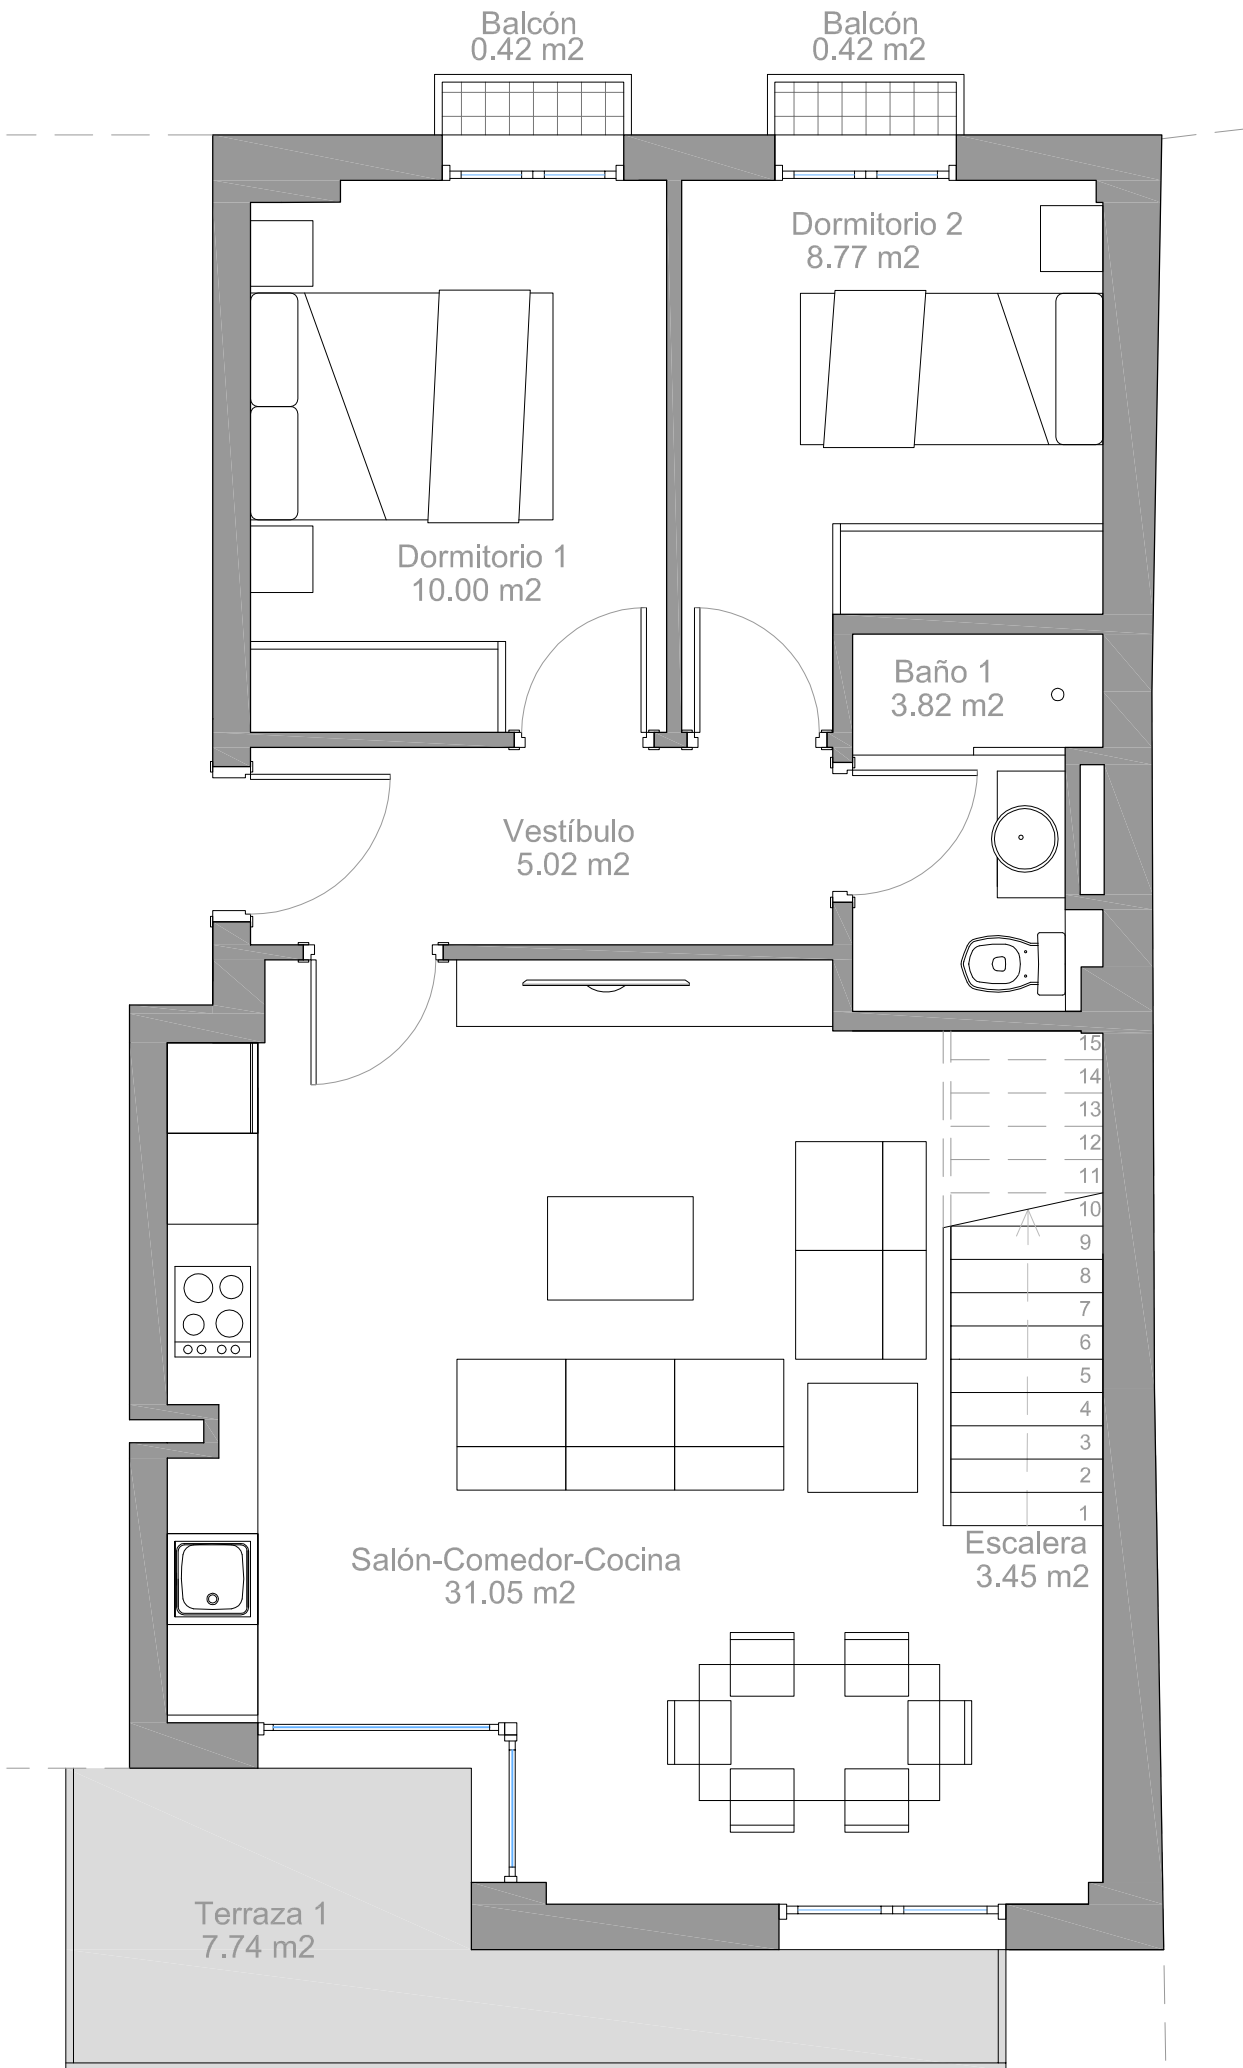

VIVIENDA ROLDÁN PLANTA 2º - A (DÚPLEX)		
SUP. CONSTRUIDA INTERIOR VIVIENDA	102,14	m <sup>2</sup>
SUP. CONSTRUIDA TERRAZA 1	8,13	m <sup>2</sup>
SUP. CONSTRUIDA TERRAZA 2	8,60	m <sup>2</sup>
SUP. CONST. TOTAL TERRAZAS Y BALCÓN	17,89	m <sup>2</sup>
SUP. CONSTRUIDA TOTAL	120,03	m <sup>2</sup>

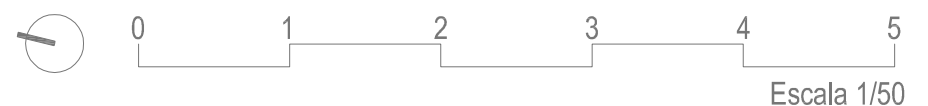

Plano de carácter informativo y que no reviste carácter contractual. Los amueblamientos son ficticios teniendo validez únicamente a efectos decorativos. Las superficies son aproximadas y podrán sufrir variaciones por necesidades técnicas durante la obra. La distribución de mobiliario de cocina es orientativa.