

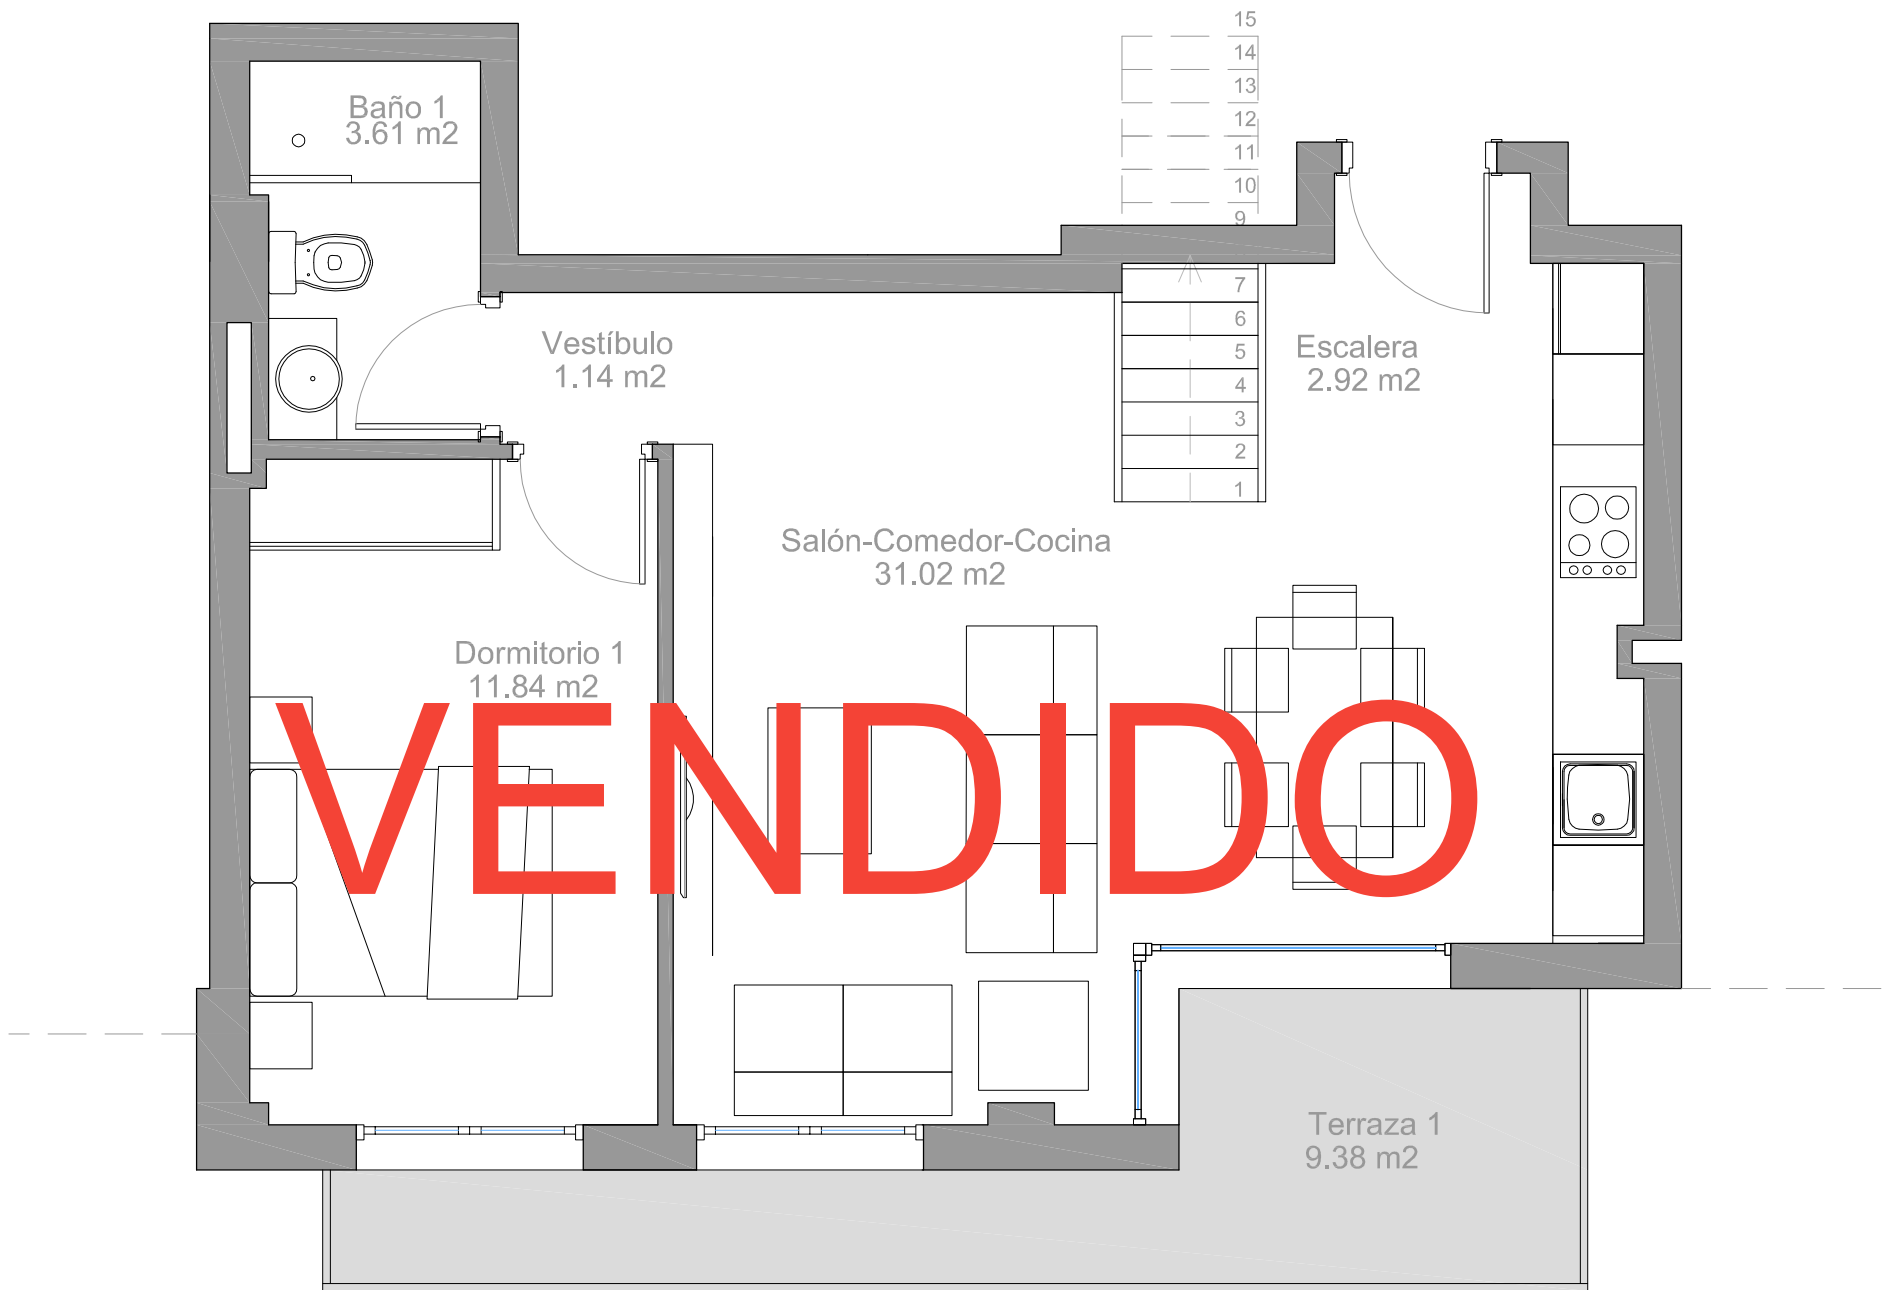


# VIVIENDA CALLE ROLDÁN PLANTA 2º - B (DÚPLEX)

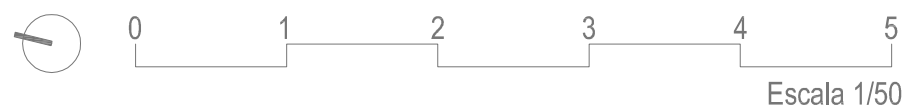

VIVIENDA ROLDÁN PLANTA 2º - B (DÚPLEX)	
SUP. CONSTRUIDA INTERIOR VIVIENDA	112,80 m <sup>2</sup>
SUP. CONSTRUIDA TERRAZA 1	9,86 m <sup>2</sup>
SUP. CONSTRUIDA TERRAZA 2	13,11 m <sup>2</sup>
SUP. CONSTRUIDA TOTAL TERRAZAS	22,97 m <sup>2</sup>
SUP. CONSTRUIDA TOTAL	135,77 m <sup>2</sup>

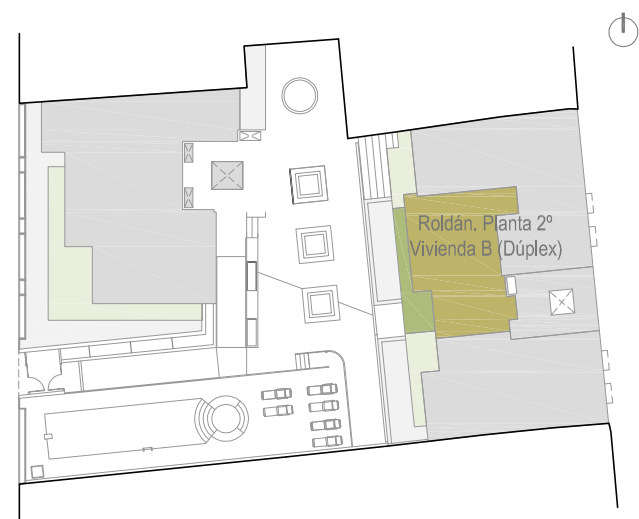

Plano de carácter informativo y que no reviste carácter contractual. Los amueblamientos son ficticios teniendo validez únicamente a efectos decorativos. Las superficies son aproximadas y podrán sufrir variaciones por necesidades técnicas durante la obra. La distribución de mobiliario de cocina es orientativa.