

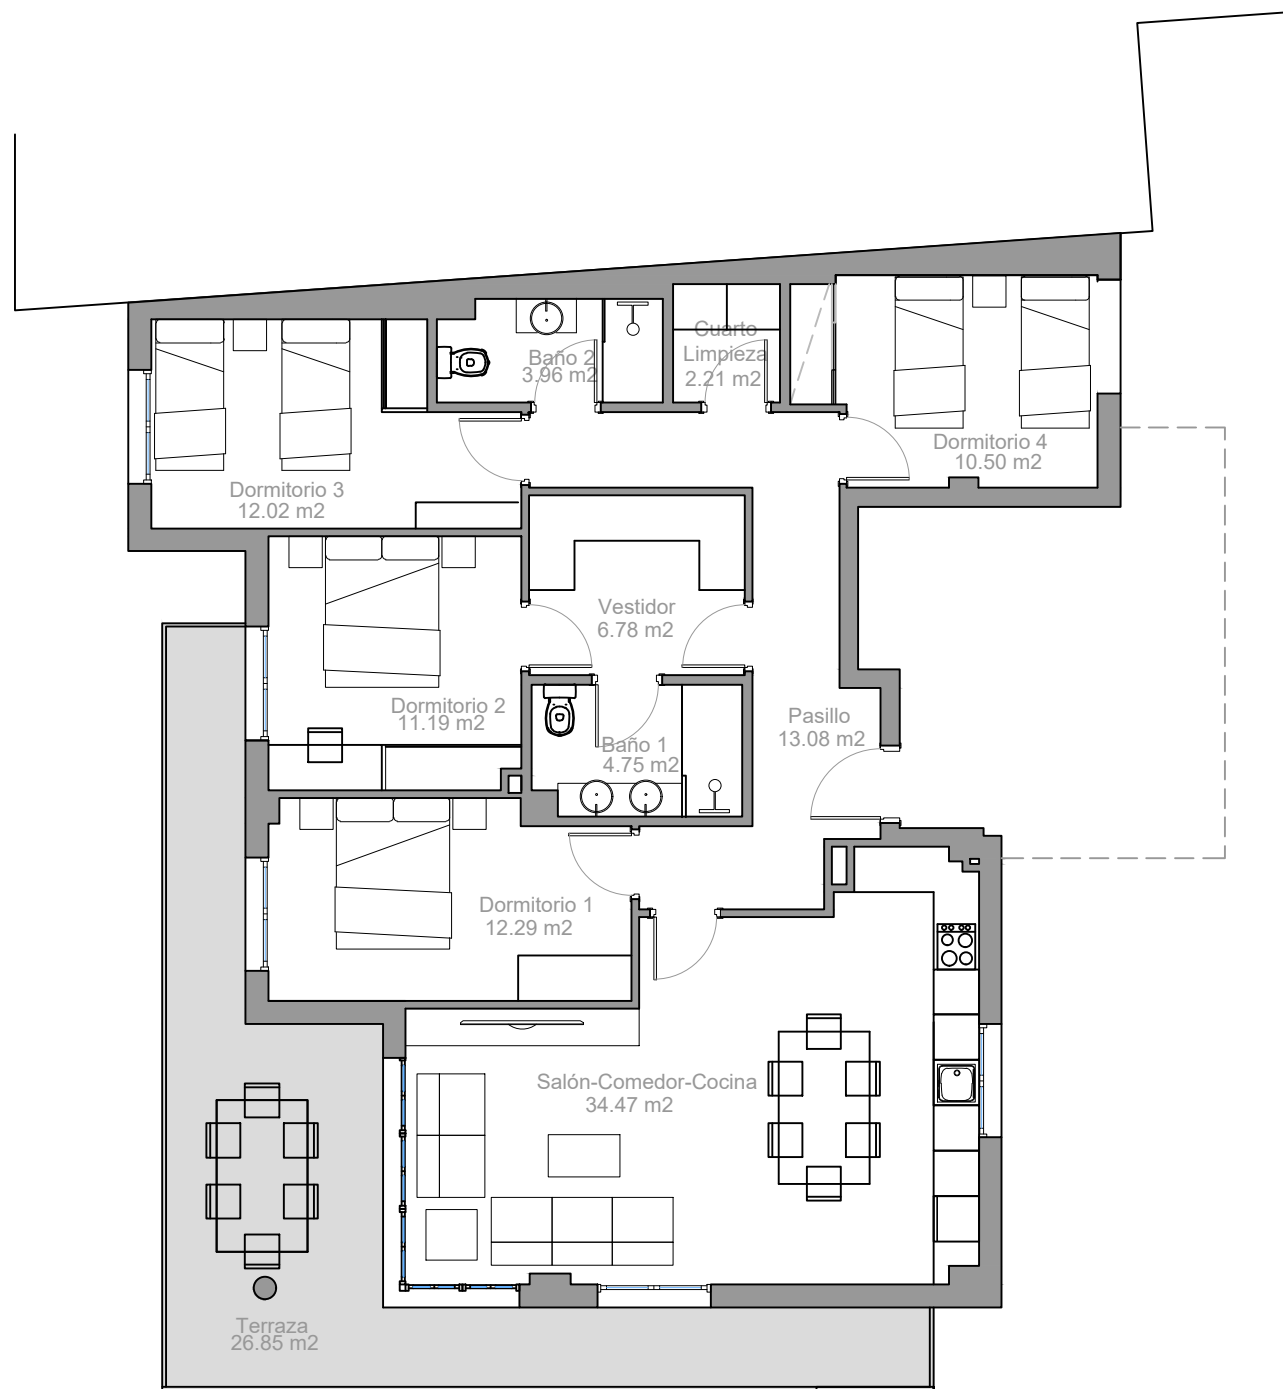


VIVIENDA SAN ANTONIO PLANTA 2º

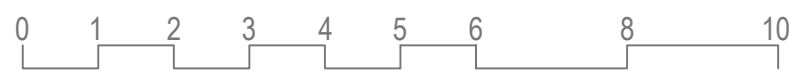

VIVIENDA SAN ANTONIO PLANTA 2º	
SUP. CONSTRUIDA INTERIOR VIVIENDA	131,87 m ²
SUP. CONSTRUIDA TERRAZA	27,97 m ²
SUP. CONSTRUIDA TOTAL	159,84 m ²

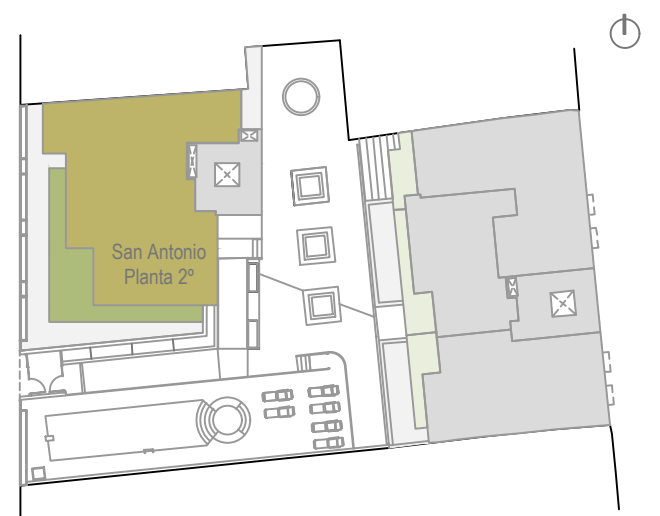

Escala 1/100

Plano de carácter informativo y que no reviste carácter contractual. Los amueblamientos son ficticios teniendo validez únicamente a efectos decorativos. Las superficies son aproximadas y podrán sufrir variaciones por necesidades técnicas durante la obra. La distribución de mobiliario de cocina es orientativa.