



# VIVIENDA SAN ANTONIO PLANTA 3º

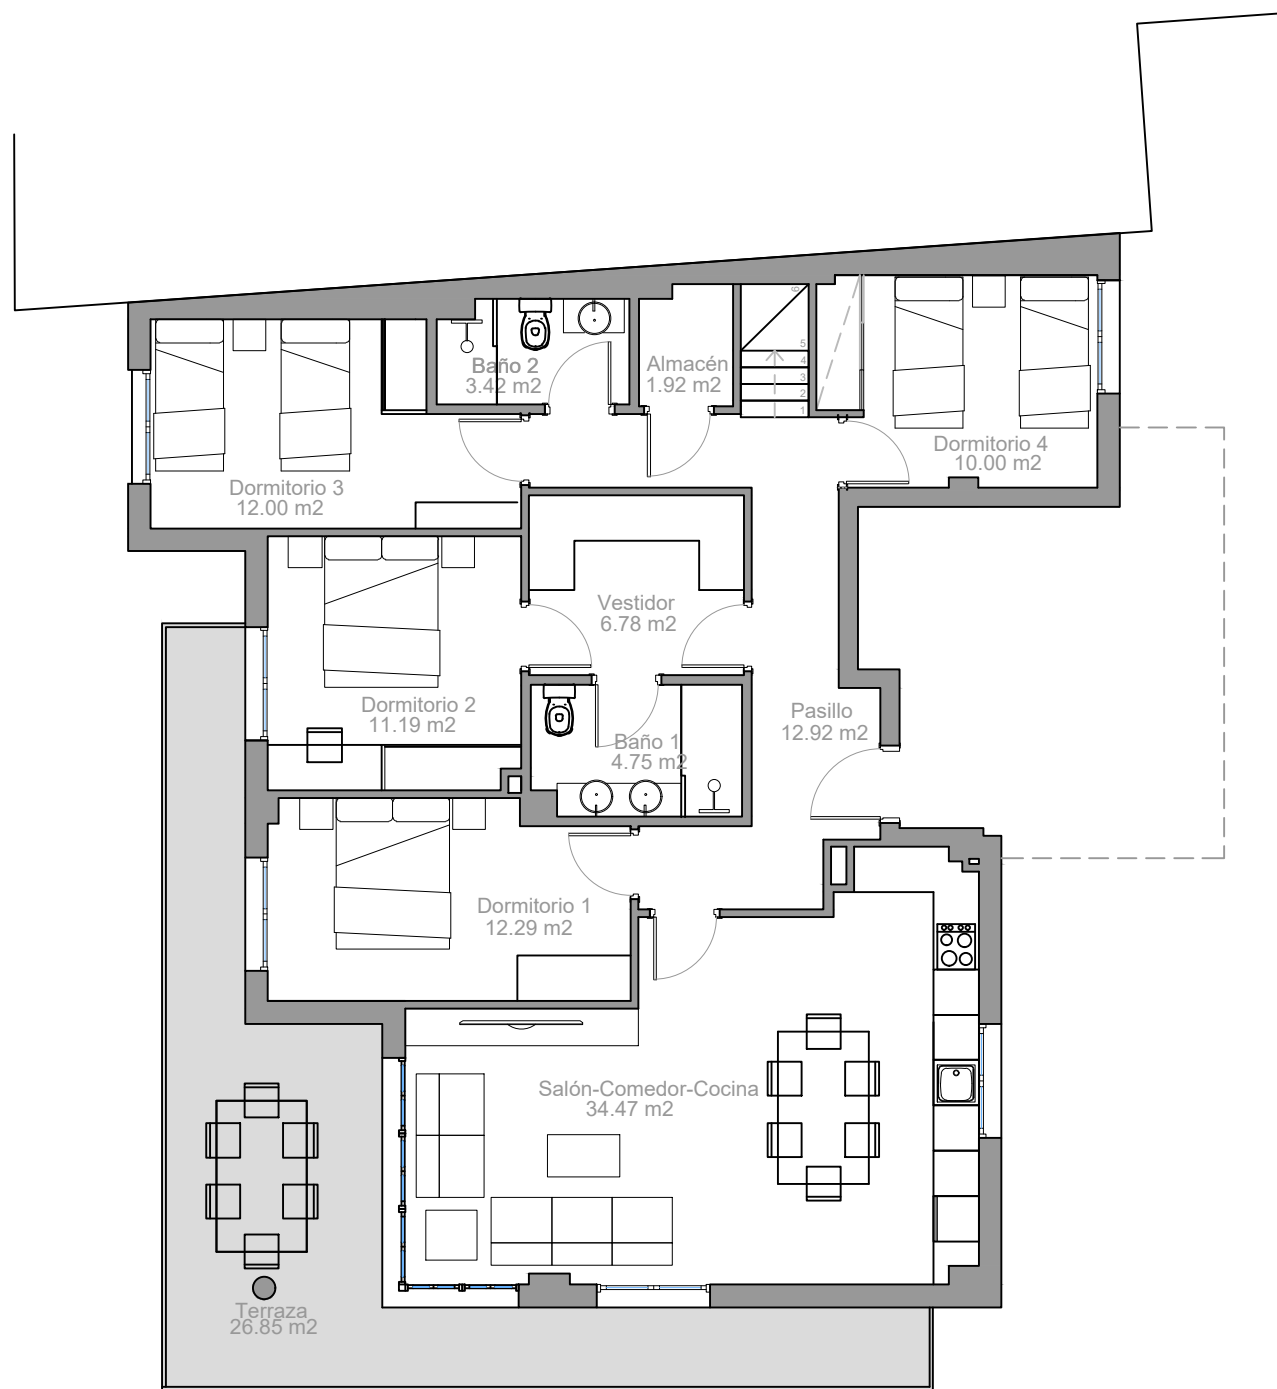

VIVIENDA SAN ANTONIO PLANTA 3º	
SUP. CONSTRUIDA INTERIOR VIVIENDA	131,87 m <sup>2</sup>
SUP. CONSTRUIDA TERRAZA	27,97 m <sup>2</sup>
SUP. CONSTRUIDA TOTAL	159,84 m <sup>2</sup>

VIVIENDA SAN ANTONIO PLANTA TORREÓN	
SUP. CONSTRUIDA INTERIOR VIVIENDA	9,00 m <sup>2</sup>
SUP. CONSTRUIDA TERRAZA	108,83 m <sup>2</sup>

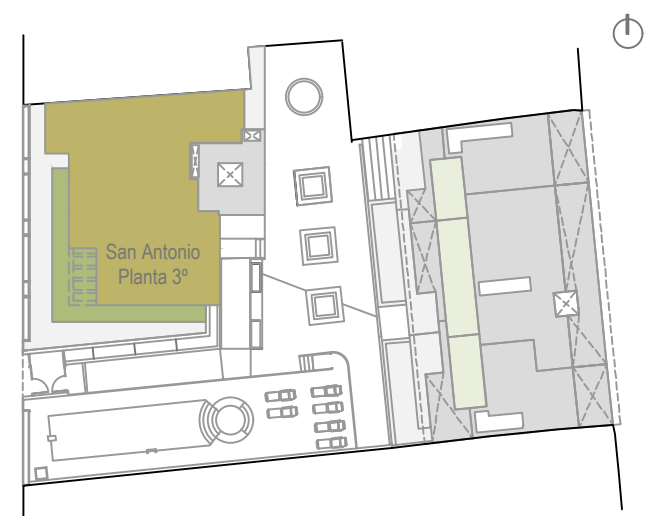

Escala 1/100

Plano de carácter informativo y que no reviste carácter contractual. Los amueblamientos son ficticios teniendo validez únicamente a efectos decorativos. Las superficies son aproximadas y podrán sufrir variaciones por necesidades técnicas durante la obra. La distribución de mobiliario de cocina es orientativa.